

Membres de la commission de pré-validation:

--	--	--	--

Pré-validé Non validé

Observations :

--

Membres de la commission de validation:

--	--	--	--

Pré-validé Non validé

Observations :

--

Documents à fournir à la commission de pré-validation :

Descriptif technique du projet (Obligatoire) Folio .../...
 Plans d'ensemble et/ou définition (Obligatoire) Folio .../...
 Calendrier prévisionnel du projet (Obligatoire) Folio .../...
 Plan initial du projet Folio .../...
 Autres documents (Organisation,...) Folio .../...



A cocher

Documents ressources fournis aux candidats (facultatif aux commissions) :

3D numérique du projet
 Plan d'ensemble
 Plans de définition
 Extraits de normes
 Documents liés aux procédures de sécurité et au respect de l'environnement
 Descriptifs des moyens de contrôle et de réalisation
 Documents techniques numérisés (Dmos, Matières,...)

IEN STI M.ROSIAU Denis	Date :	Signature :
---------------------------	--------	-------------

Bac Pro TCI Session :2021 Epreuve E31 (deuxième situation)
 Fabrication d'un ensemble chaudronné
 Coefficient 6

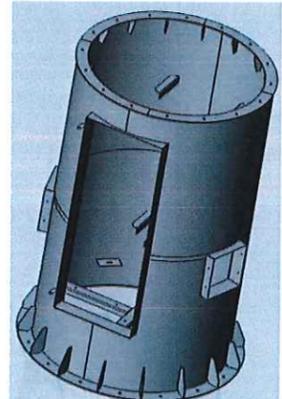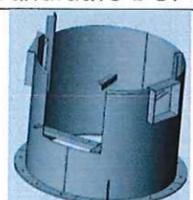
Intitulé du projet : VAL-TCI-02-2022 Mât d'antenne	 Candidats 1 et 2	 Équipe (1, 2, 3, 4)
Origine du projet : <input checked="" type="checkbox"/> Industrie <input type="checkbox"/> Etablissement	 Candidats 3 et 4	
Nombre de candidats (mini 2) : 3		

Enseignant (s) en responsabilité (s) du projet:					
M. Vogelaer	<input checked="" type="checkbox"/> Réalisation <input type="checkbox"/> Construction	M. Merlin	<input checked="" type="checkbox"/> Réalisation <input type="checkbox"/> Construction	M. Quillet	<input type="checkbox"/> Réalisation <input checked="" type="checkbox"/> Construction

Noms et prénoms des élèves / apprentis	
E 1 :	E 2 :
E 3 :	E 4 :

Estimation du budget :	350...€ TTC
------------------------	--------------------


DDFPT de l'établissement : Mr FORT	 Date : 17 DEC. 2021	Signature :
Gestionnaire: Mr SIMON		Signature :
Chef d'établissement: Mr BRIAND	Date : 17.12.21	Signature :

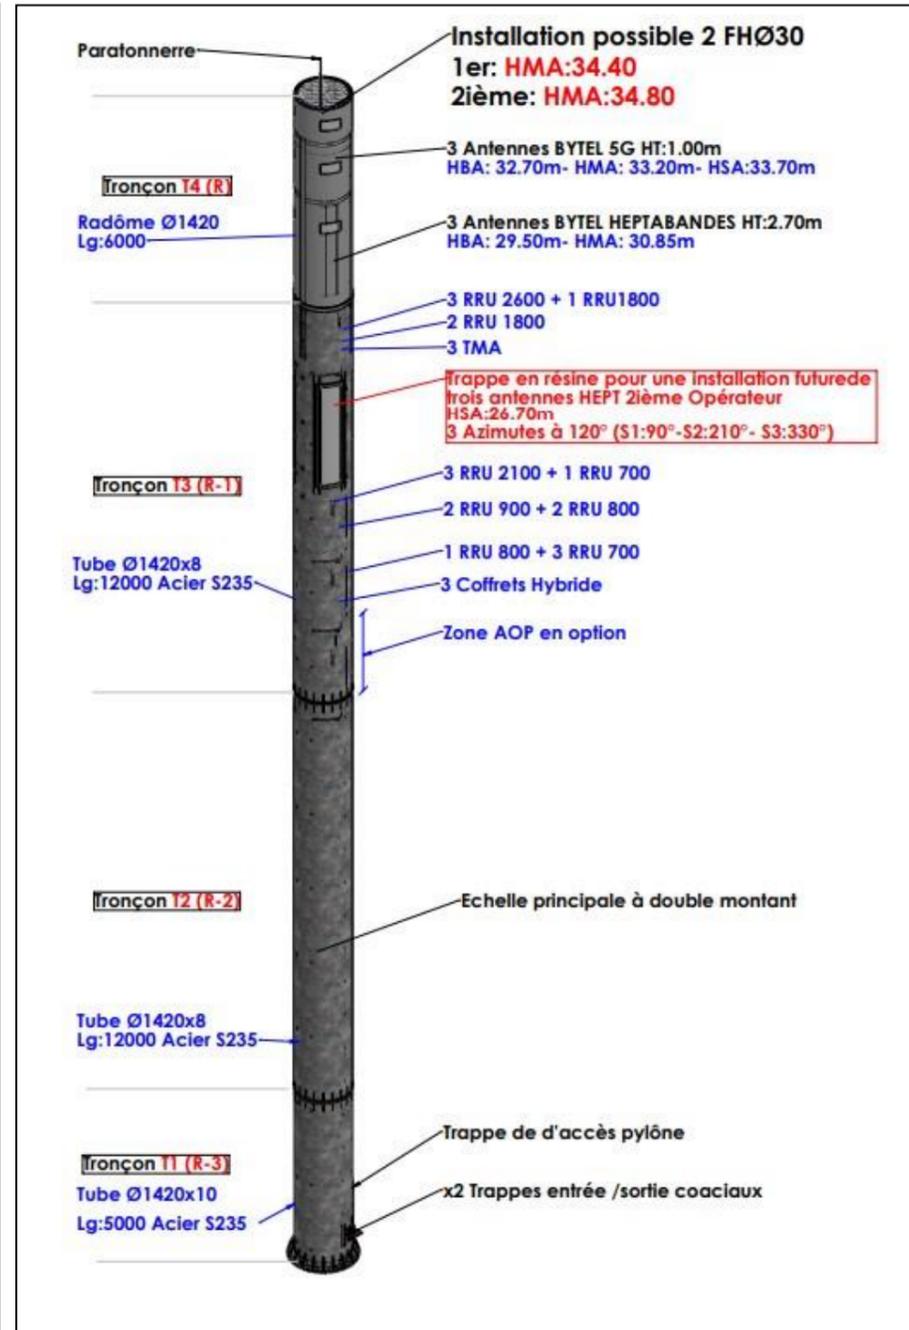

Mise en situation:

Lorsque l'on passe un appel, le téléphone mobile transforme la voix en radiofréquences (ondes électromagnétiques) qui sont transmises à l'antenne relais la plus proche. L'antenne relais convertit l'onde électromagnétique en signal électrique

L'entreprise ATF vous demande de fabriquer un modèle réduit afin de vous certifier sur l'ensemble du projet.

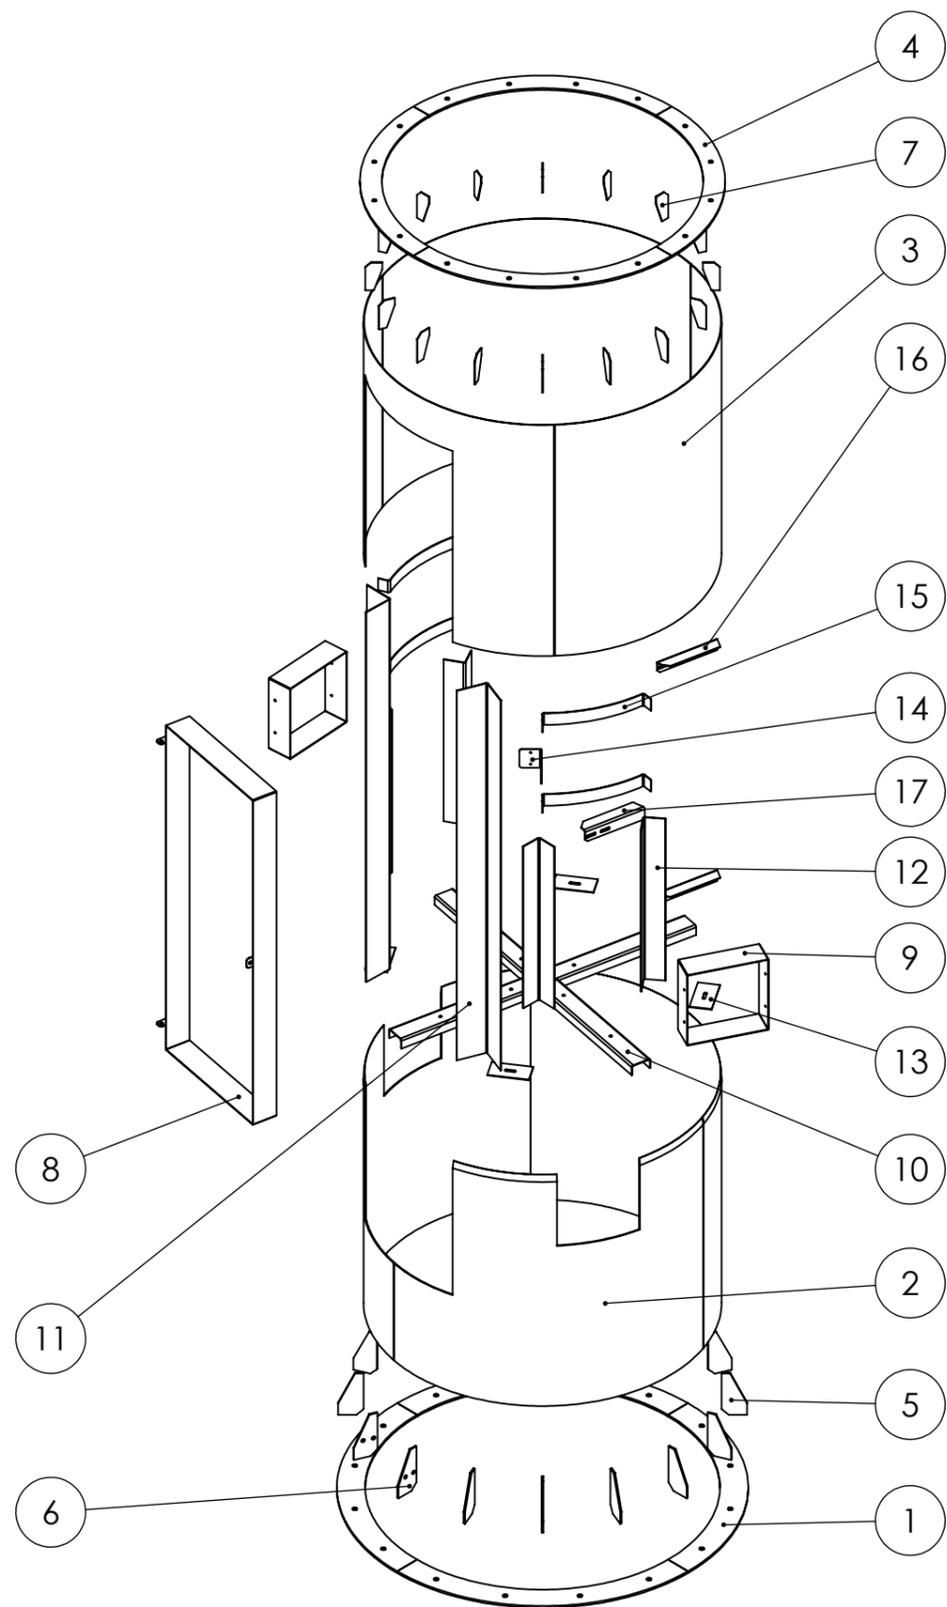


17	2	Interface fixation échelle D	S235	Tôle ép. 3
16	2	Interface fixation échelle G	S235	Tôle ép. 3
15	4	Support coaxial	S235	Tôle ép. 3
14	1	Support interrupteur	S235	Tôle ép. 3
13	4	Maintien caillebottis	S235	Tôle ép. 3
12	4	Renfort trappe coax	S235	Tôle ép. 3
11	2	Renfort trappe	S235	Tôle ép. 3
10	1	Support caillebottis	S235	UPN 80 (ép. 3)
9	2	Cadre renfort trappe sortie coax	S235	Tôle ép. 3
8	1	Cadre renfort trappe accès	S235	Tôle ép. 3
7	16	Gousset renfort T1 - T2	S235	Tôle ép. 3
6	2	Gousset percé bride basse	S235	Tôle ép. 6
5	14	Gousset bride basse	S235	Tôle ép. 6
4	1	Bride T1 - T2	S235	Tôle ép. 8
3	1	Virole haute	S235	Tôle ép. 2.5
2	1	Virole basse	S235	Tôle ép. 4
1	1	Bride basse	S235	Tôle ép. 8
Rep.	Nbre	Désignation	Matière	Observation

Masse totale = 187 kg

Bac Professionnel Technicien en Chaudronnerie Industrielle

Échelle: 1:25

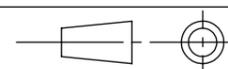

Session : 2022


Mât d'antenne : éclaté

Mât d'antenne




Épreuve E31.2

Durée : 70 H.


DT xx/xx

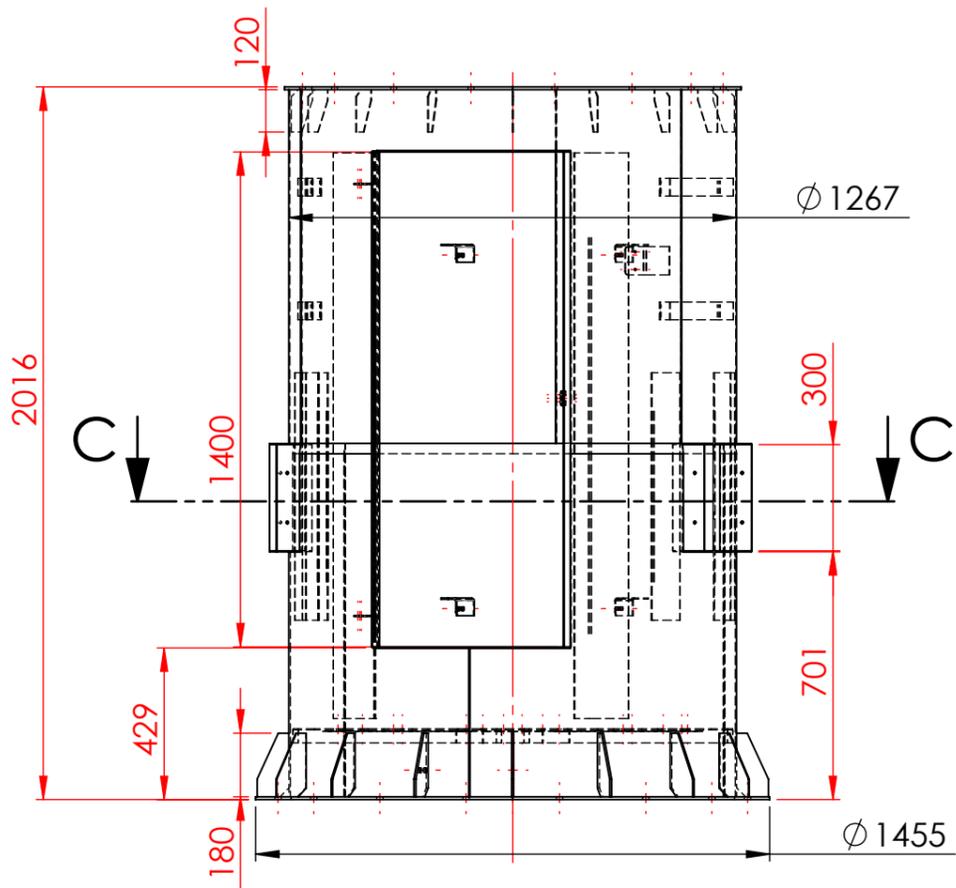


DETAIL I
SCALE 1 : 2
COUPE E-E

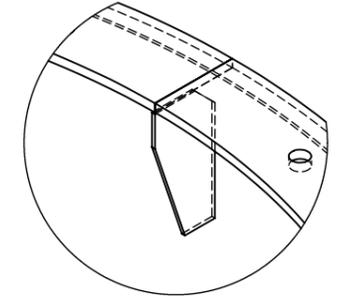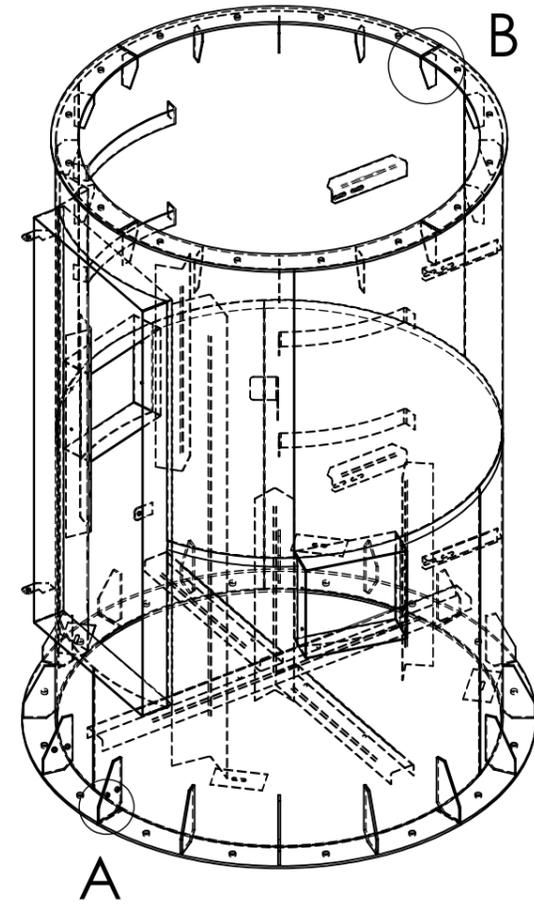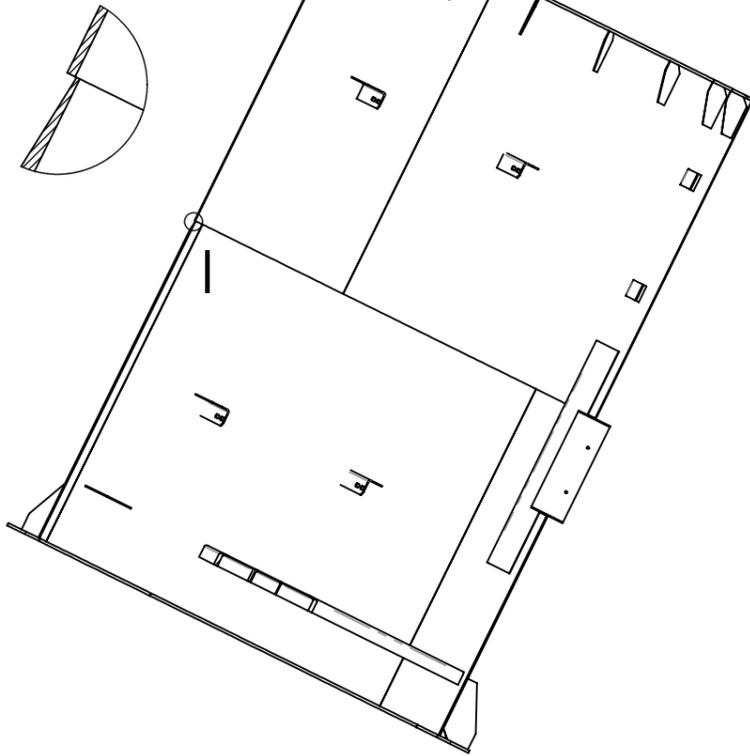


DETAIL B
SCALE 1 : 5

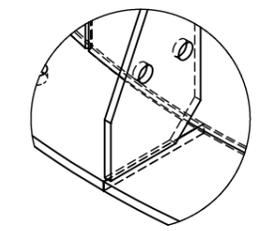


DETAIL A
SCALE 1 : 5

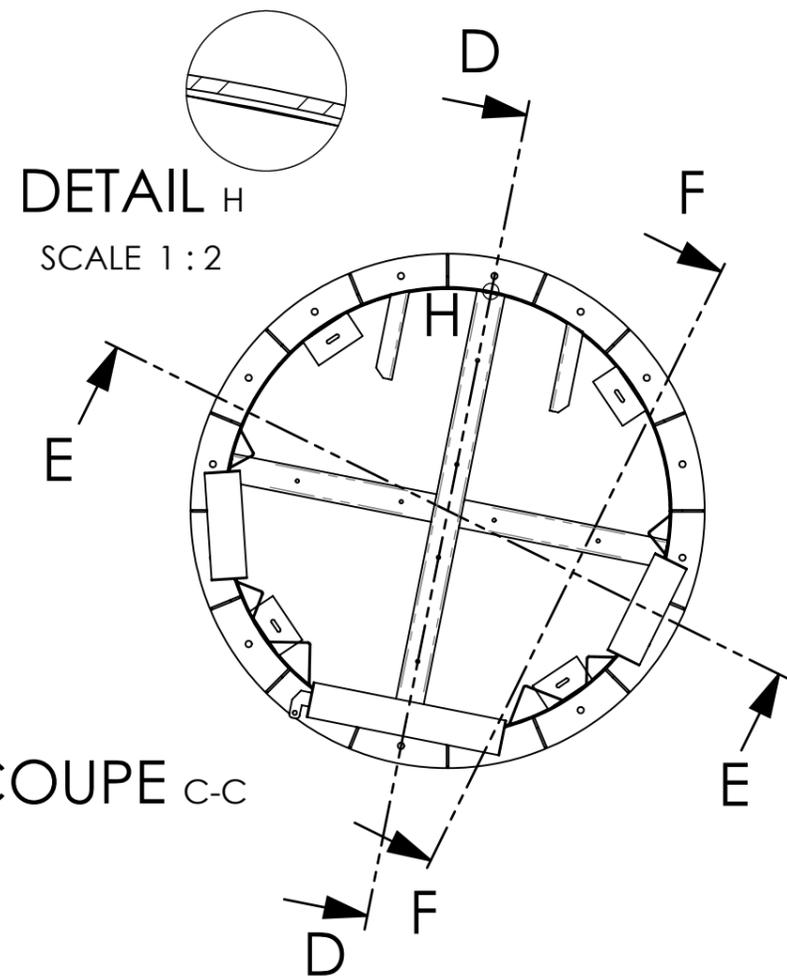


COUPE C-C

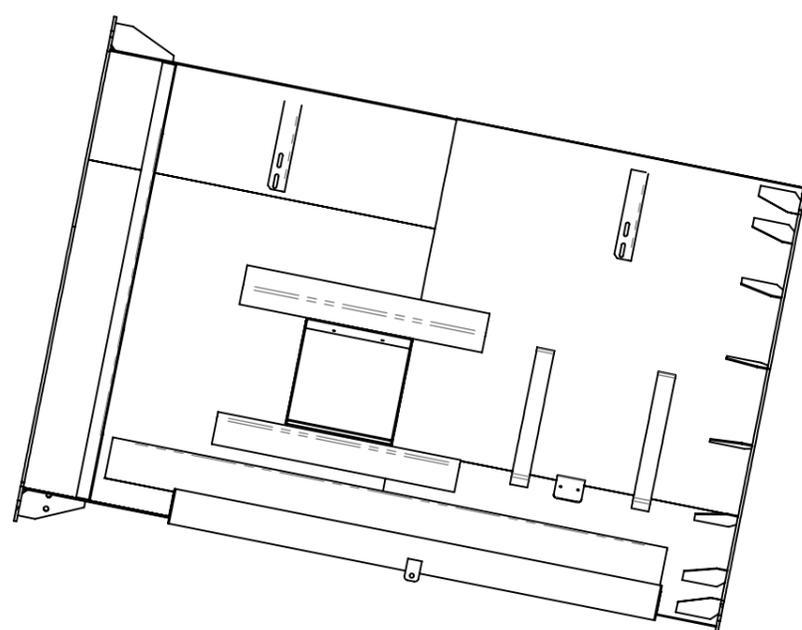

COUPE D-D

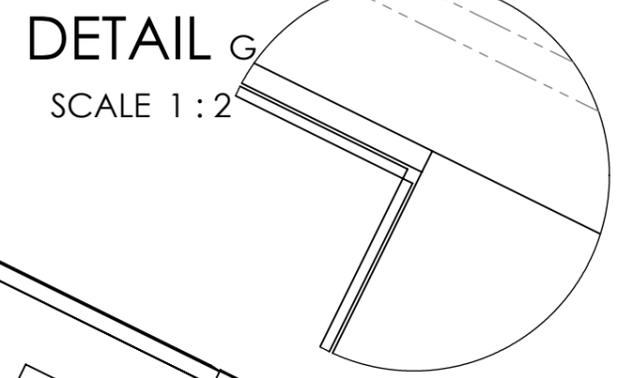

DETAIL G
SCALE 1 : 2

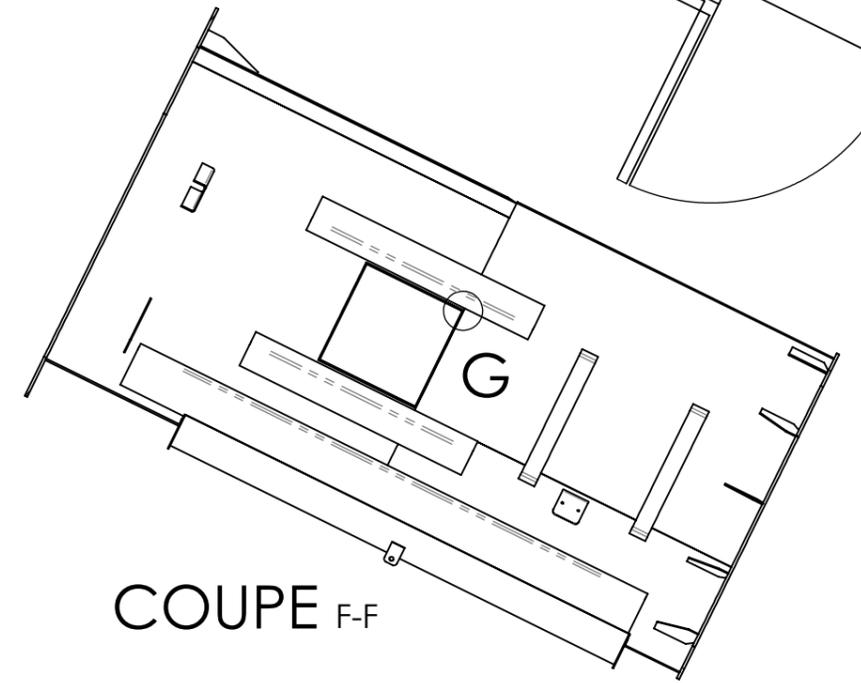

COUPE F-F

DÉCEMBRE 2021	JANVIER 2022	FÉVRIER 2022	MARS 2022	AVRIL 2022	MAI 2022	JUIN 2022
MER 1	SAM 1	MAR 1	MAR 1	VEN 1	DIM 1	MER 1
JEU 2	DIM 2	MER 2	MER 2	SAM 2	LUN 2	JEU 2
VEN 3	LUN 3	JEU 3	JEU 3	DIM 3	MAR 3	VEN 3
SAM 4	MAR 4	VEN 4	VEN 4	LUN 4	MER 4	SAM 4
DIM 5	MER 5	SAM 5	SAM 5	MAR 5	JEU 5	DIM 5
LUN 6	JEU 6	DIM 6	DIM 6	MER 6	VEN 6	LUN 6
MAR 7	VEN 7	LUN 7	LUN 7	JEU 7	SAM 7	MAR 7
MER 8	SAM 8	MAR 8	MAR 8	VEN 8	DIM 8	MER 8
JEU 9	DIM 9	MER 9	MER 9	SAM 9	LUN 9	JEU 9
VEN 10	LUN 10	JEU 10	JEU 10	DIM 10	MAR 10	VEN 10
SAM 11	MAR 11	VEN 11	VEN 11	LUN 11	MER 11	SAM 11
DIM 12	MER 12	SAM 12	SAM 12	MAR 12	JEU 12	DIM 12
LUN 13	JEU 13	DIM 13	DIM 13	MER 13	VEN 13	LUN 13
MAR 14	VEN 14	LUN 14	LUN 14	JEU 14	SAM 14	MAR 14
MER 15	SAM 15	MAR 15	MAR 15	VEN 15	DIM 15	MER 15
JEU 16	DIM 16	MER 16	MER 16	SAM 16	LUN 16	JEU 16
VEN 17	LUN 17	JEU 17	JEU 17	DIM 17	MAR 17	VEN 17
SAM 18	MAR 18	VEN 18	VEN 18	LUN 18	MER 18	SAM 18
DIM 19	MER 19	SAM 19	SAM 19	MAR 19	JEU 19	DIM 19
LUN 20	JEU 20	DIM 20	DIM 20	MER 20	VEN 20	LUN 20
MAR 21	VEN 21	LUN 21	LUN 21	JEU 21	SAM 21	MAR 21
MER 22	SAM 22	MAR 22	MAR 22	VEN 22	DIM 22	MER 22
JEU 23	DIM 23	MER 23	MER 23	SAM 23	LUN 23	JEU 23
VEN 24	LUN 24	JEU 24	JEU 24	DIM 24	MAR 24	VEN 24
SAM 25	MAR 25	VEN 25	VEN 25	LUN 25	MER 25	SAM 25
DIM 26	MER 26	SAM 26	SAM 26	MAR 26	JEU 26	DIM 26
LUN 27	JEU 27	DIM 27	DIM 27	MER 27	VEN 27	LUN 27
MAR 28	VEN 28	LUN 28	LUN 28	JEU 28	SAM 28	MAR 28
MER 29	SAM 29		MAR 29	VEN 29	DIM 29	MER 29
JEU 30	DIM 30		MER 30	SAM 30	LUN 30	JEU 30
VEN 31	LUN 31				MAR 31	

pfmp

Projet 10 semaines

Epreuve E32
Chantier

Jalon RDV
Avancement de
projet

Oral Projet

PFMP

Epreuves		Compétences intermédiaires	Les attendus	Tps alloués au groupe / projet	Moyens matériels et numériques utilisés	Documents techniques fournis	Documents réponses fournis	Suivi par l'équipe pédagogique des activités du groupe / projet en fonction des attendus					Positionnement des membres du groupe / projet							
								NON	0	1/3	2/3	3/3								
								Exemple de positionnement des membres du groupe / projet - (E1 = Elève 1)							E1-E3		E2			
C1 - Rechercher une information dans une documentation technique, en local ou à distance																				
E 2	C 1.1	Classer, hiérarchiser des informations Rechercher sur support numérique l'environnement de la pièce et ses caractéristiques d'utilisation et techniques.	3 h	Docs papier / numérique	DT w à DT x	DR y à DR z														
	C 1.2	Cibler les organes importants dans la fonctionnalité de l'ouvrage Afin de définir les assemblages nécessitant une attention particulière (montage isostatique, position et procédé de soudage).																		
C2 - Formuler et transmettre des informations, communiquer sous forme écrite et orale																				
E 31 - 1	C 2.1	Après collecte des informations spécifiques A l'ouvrage définir un mini cahier des charges afin de sécuriser des cotes fonctionnelles contraintes.	2 h	Docs papier / numérique Trame dossier (à faire) Logiciel bureautique	DT w à DT x	DR y à DR z														
	C 2.2	Etablir des trames sous format numérique Sur Word, TopSOLID, Excel, power point avec entête de l'établissement, dénomination du projet, nom du candidat,.....	2 h																	
	C 2.3	Rechercher et établir un glossaire technique et technologique en phase avec l'ouvrage pour la rédaction du rapport de projet.	2 h																	

	C 2.4	Présenter le dossier sous forme de synthèse oralement avec un appui Numérique.	2 h																
C3 - S'intégrer dans un groupe																			
E 32	C 3.1	Se positionner dans l'élaboration du projet et la fabrication de l'ouvrage en fonction de ses points forts en concertation avec l'équipe enseignants.	0.5 h	Plans, docs papier et numérique ... Logiciel bureautique	DT w à DT x	DR y à DR z													
	C 3.2	Etablir un prévisionnel individuel et collectif pour l'exécution du projet. (gantt, semainier, planification).	1 h																
	C 3.3	Cibler l'environnement des zones d'intervention et du matériel nécessaire pour le déroulement du projet et planifier avec les autres projets les plages d'occupation du parc machine.	1 h																
	C 3.4	Etablir un compte rendu à l'équipe enseignante en interaction avec celle-ci des différentes tâches et interventions sur parc machine ou zone de montage.	1 h																
	C 3.5	Procéder à une réunion de synthèse avec l'équipe et figer toutes démarches mis en œuvre en amont.	0.5 h																
C4 - Interpréter et vérifier les données de définition de tout ou partie d'un ensemble chaudronné																			
E 2	C 4.1	Les sous-ensembles et les éléments de l'ouvrage sont identifiés.	1 h	Plans, docs papier et numérique ... Extrait ou normes Topsolid et / ou Solidworks Maquette numérique	DT w à DT x	DR y à DR z													
	C 4.2	Le plan d'ensemble est analysé et compris.	2 h																
	C 4.3	Les dessins de définition sont exécutés ou complétés.	3 h																
	C 4.4	Non demandé	0 h																
	C 4.5	Non demandé	0 h																
	C 4.6	Non demandé	0 h																

C5 - Préparer la fabrication de tout ou partie d'un ensemble chaudronné

E 2	C 5.1	Définir un planning de phases de chaque sous ensembles par candidat et pour assemblage final (mode d'emploi) par l'équipe avec la gestion des temps de production (Graphe de GANT par candidat et par équipe)	1.5 h	Plans, docs papier et numérique ... Normes Topsolid et / ou Logitrace / sheetMetal (Docs et tuto FS)	DT w à DT x	DR y à DR z								
	C 5.2	Définir la gestion des flux en fonction des opérations spécifiques à la réalisation de l'ouvrage par chaque candidat en fonction de la répartition et par l'équipe pour les opérations finales.	1 h											
	C 5.3	Vérifier pour chaque candidat et par l'équipe avec l'enseignant de la faisabilité de chaque repère vis-à-vis de capacités machine ou des contraintes organisationnelles.	0.5 h											
	C 5.4	Réaliser les fiches de phases et de gammes des repères suivants ...	6 h											
	C 5.5	Réaliser les graphes d'assemblages pour chaque sous ensemble réalisé ainsi qu'un graphe d'assemblage pour le montage de l'ensemble final de l'ouvrage par l'équipe.	1 h											
	C 5.6	Utiliser de la chaine numérique pour les débits et tracés...Développements (enregistrement dxf) Logitrace ou TopSolid (bibliothèque)	2 h											
	C 5.7	Définir les développés et les programmes (enregistrement iso) TopSolid via sheetMetal	2 h											

C6 - Configurer et régler les postes de travail

E 31 - 2	C 6.1	Organiser et installer les postes de travail Mise en place de montage isostatique , des différents procédé nécessaire à l'assemblage (poste de soudage en adéquation avec les opérations et les matériaux) , avec les EPI et EPC, les différents moyens de manutention et de stockage en amont et en aval.	1 h	Outillage de fabrication Outillage de contrôle Le parc machine Les EPI et EPC La matière d'œuvre Les consommables Les fiches machines Les fiches sécurité Les procédures Les programmes des CN Les plans, Les normes Les fiches TP et différents docs (C4/C5)	DT w à DT x	DR y à DR z						
	C 6.2	Monter les outils et organiser le poste de travail suivant les docs établis précédemment (C5) Réaliser les transferts des données numériques (les CN).	1 h									
	C 6.3	Faire les réglages en suivant l'ensemble des procédures et consignes.	1 h									

	C 6.4	Vérifier et valider (après échantillonnage, contrôles et corrections éventuelles) l'ensemble des réglages Réaliser les différents TP suivant les demandes et besoins des professeurs Les postes de travail sont remis à l'état initial.	1 h											
C7 - Réaliser un ou plusieurs éléments de tout ou partie d'un ensemble chaudronné														
E 31 - 2	C 7.1	Découper via clef USB (programmations C5) et Utilisation OPTITOME 2 via pièce préprogrammée Fabriquer suivant les plans, document préparatoire (C5) et des DMOS L'ensemble est conforme aux plans et au dossier technique (C4et5) La sécurité des personnes, des matériels ainsi que la protection de l'environnement sont respectées Les temps de fabrications sont respectés Les postes de travail sont remis à l'état initial	18 h	La matière d'œuvre Les consommables Outillage de fabrication Outillage de contrôle Le parc machine Les EPI et EPC Les fiches machines Les fiches sécurités Les procédures Les normes Les programmations des machines CN Les plans Les fiches TP et différents docs (C4/C5)	DT w à DT x	DR y à DR z								
C8 - Émettre des propositions d'amélioration d'un poste de fabrication														
E 31 - 1	C 8.1			Non demandé pour ce projet										
	C 8.2													
C9 - Exploiter un planning de fabrication														
E 32	C 9.1			Non demandé pour ce projet										
	C 9.2													
	C 9.3													
	C 9.4													

C10 - Réhabiliter tout ou partie d'un ensemble chaudronné sur chantier

E 32	C 10.1													
	C 10.2													
	C 10.3													
	C 10.4													
	C 10.5													
	C 10.6													
	C 10.7													
	C 10.8													
	C 10.9													

Non demandé pour ce projet

C11 - Respecter les procédures relatives à la sécurité et au respect de l'environnement

E 32	C 11.1													
	C 11.2													
	C 11.3													

C12 - Assembler les éléments de tout ou partie d'un ensemble chaudronné

E 31 - 2	C 13.1	Organiser et installer les zones de soudage avec les EPI et EPC les différents moyens de manutention et de stockage.	1 h	Outillage de soudage Outillage de contrôle Le parc soudage Les consommables Les EPI et EPC Les fiches sécurité Les procédures Les normes, MOS DMOS Les plans	DT w à DT x	DR y à DR z						
	C 13.2	Les assemblages et le soudage sont conformes aux plans, dossier technique et aux DMOS / MOS (C4 et 5).	18 h									
	C 13.3	Les éventuelles déformations sont prévues ainsi que les contraintes Les déformations éventuelles sont reprises après soudage Les postes de soudage sont remis à l'état initial	3 h									
	C 13.4	Non demandé	0 h									

C13 - Contrôler la réalisation

E 31 - 2	C 13.6	Réaliser le contrôle en cours de fabrication en appliquant les procédures et en choisissant le matériel de contrôle adéquat.	1 h	Les EPI et EPC Les fiches sécurité Les procédures et fiches contrôles Les normes, MOS DMOS Les plans	DT w à DT x	DR y à DR z						
	C 13.7	Les moyens de contrôles sont adaptés à l'ouvrage.	0 h									

C 13.